

SÍŤOVÁ PROLÉZAČKA PTERODAKTYLUS

HHRO1N01-0001-00

Věková skupina:
6 - 15 let



Počet uživatelů



Rozměr konstrukce:

d= 3,40 m

š= 7,00 m

h= 2,00 m



Výška pádu: 200 cm



ČSN EN 1176-1 ed. 2+A1 : 2024






Tráva nebo udusaná
hlína - 15 m²



Tlumicí mat. pro výšku pádu
do 2m - 27 m²



- materiál: dřevo akát/dub
- spojovací materiál: pozinkovaná ocel
- nerezové komponenty
- síť z PP lan s ocelovým jádrem

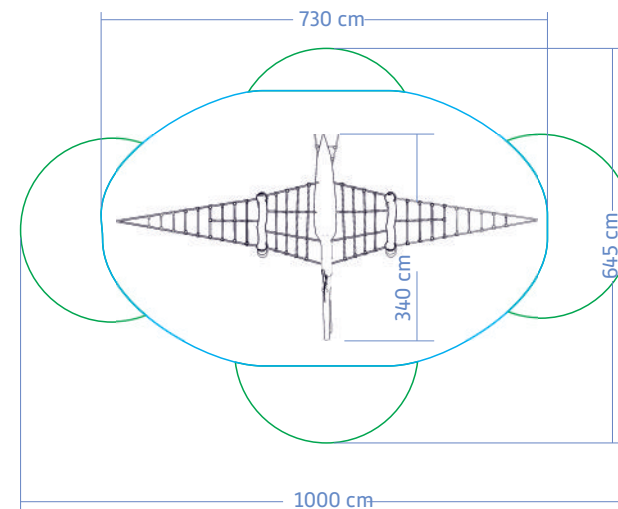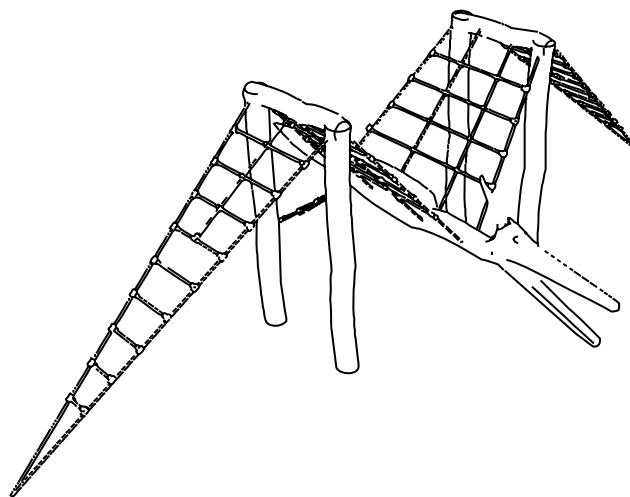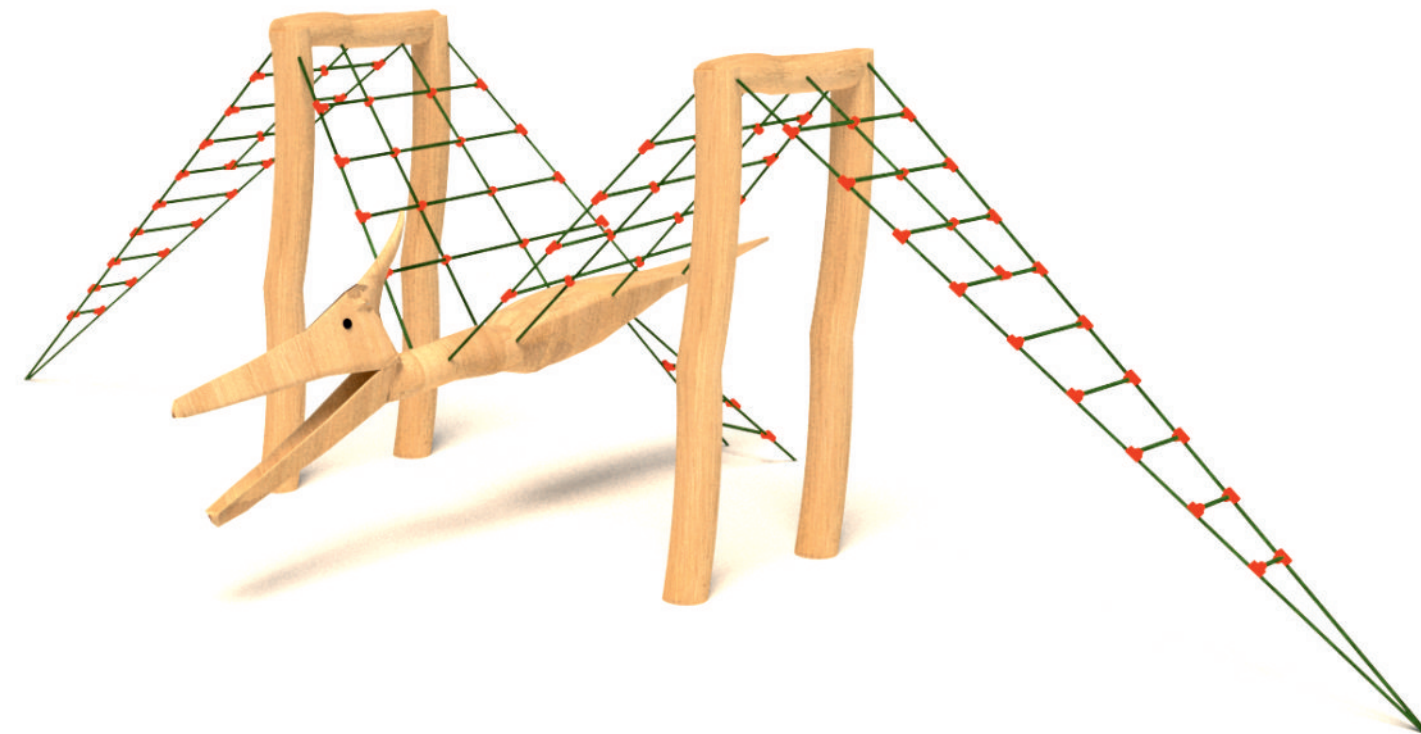

Hřiště hrou s.r.o
Sobotecká 810, Turnov
511 01, Česká republika

[+420] 733 141 242
info@hristehrou.cz
www.hristehrou.cz

